


$$\text{BRMB} = \text{DLB} + 120$$

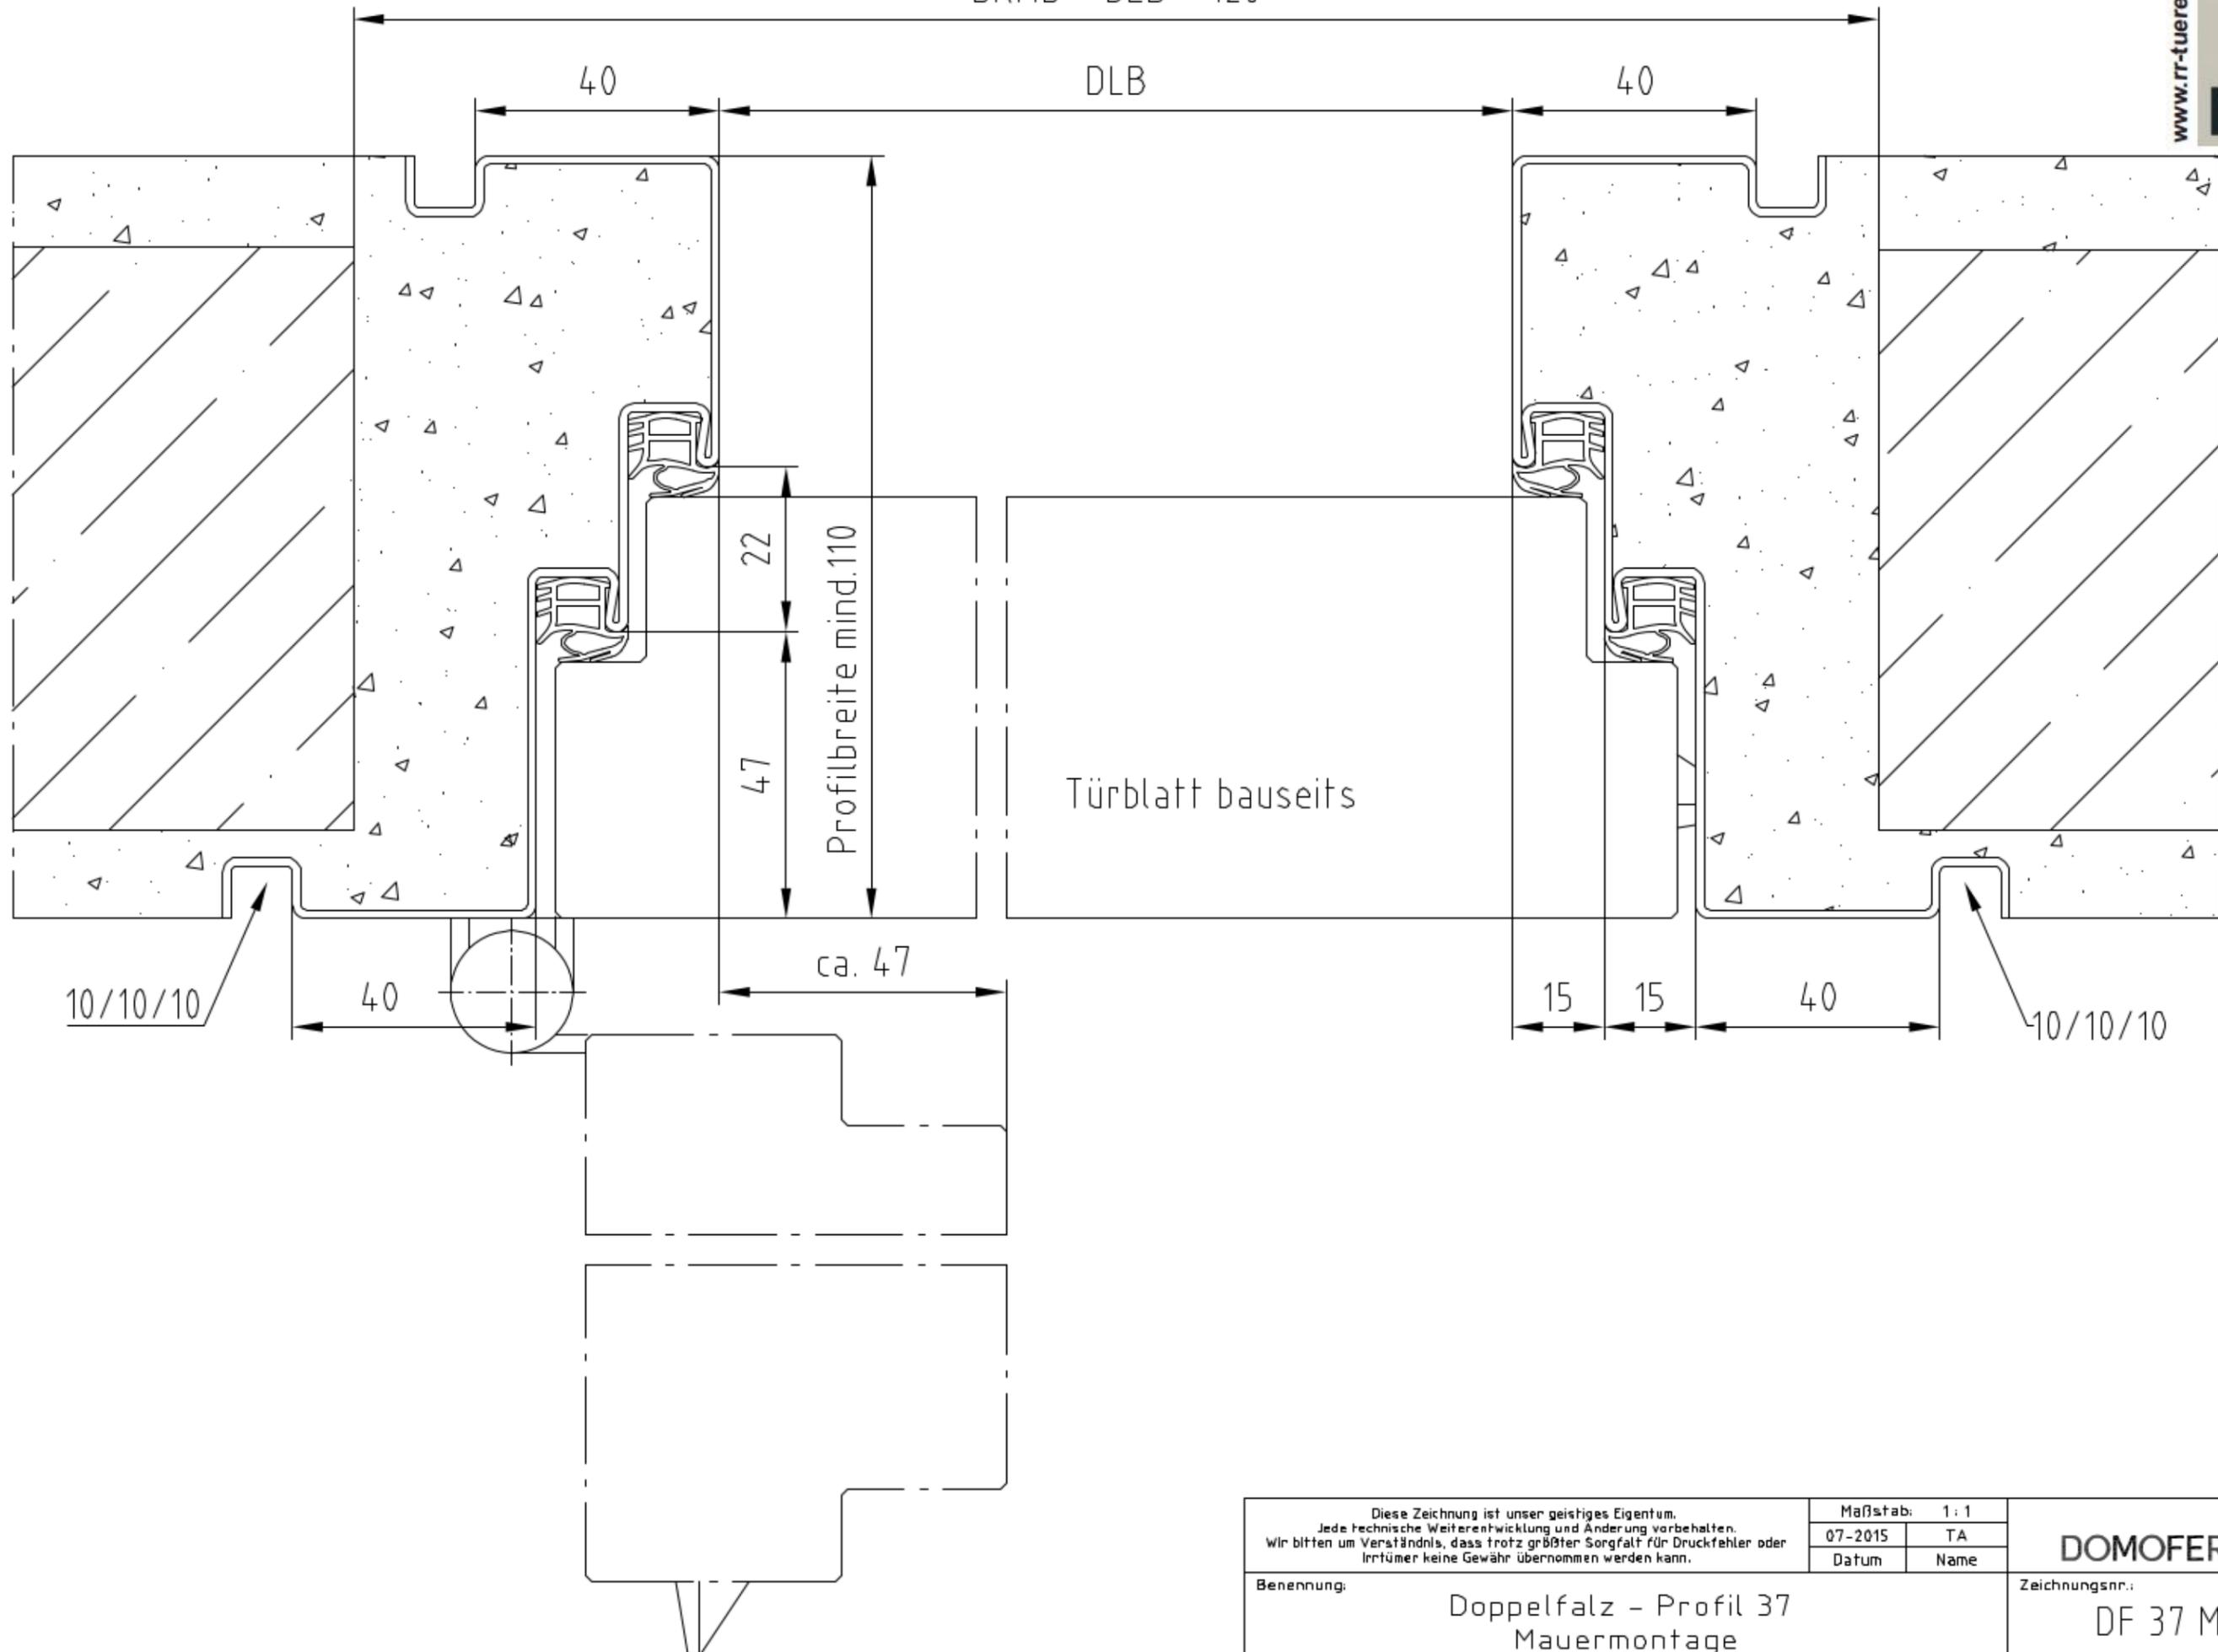

Diese Zeichnung ist unser geistiges Eigentum.
 Jede technische Weiterentwicklung und Änderung vorbehalten.
 Wir bitten um Verständnis, dass trotz größter Sorgfalt für Druckfehler oder
 Irrtümer keine Gewähr übernommen werden kann.

Maßstab:	1:1
07-2015	TA
Datum	Name

DOMOFERM 

Benennung: Doppelfalz - Profil 37
 Mauermontage

Zeichnungsnr.:
 DF 37 M VX